


Załącznik nr 3

Stan na: 13-05-2019  
Skala 1:299

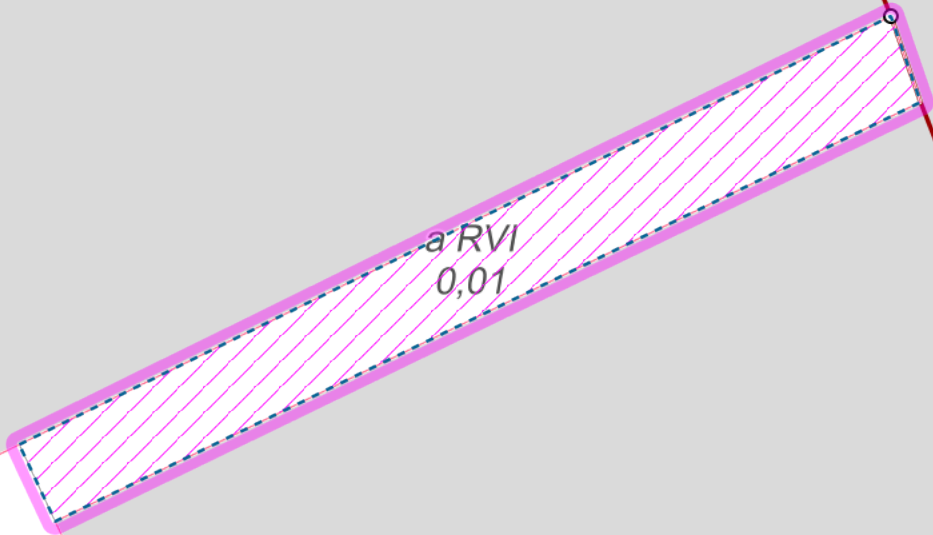

2262/12  
b RVI  
0,16

Obiekty poligonowe szkicu  
Grunty