


Załącznik nr 7, 1-K, pow. 0,9400 ha

Stan na: 13-05-2019  
Skala 1:1197

$h$   
1,61

$j RVI$   
2,56

$n$   
3,29

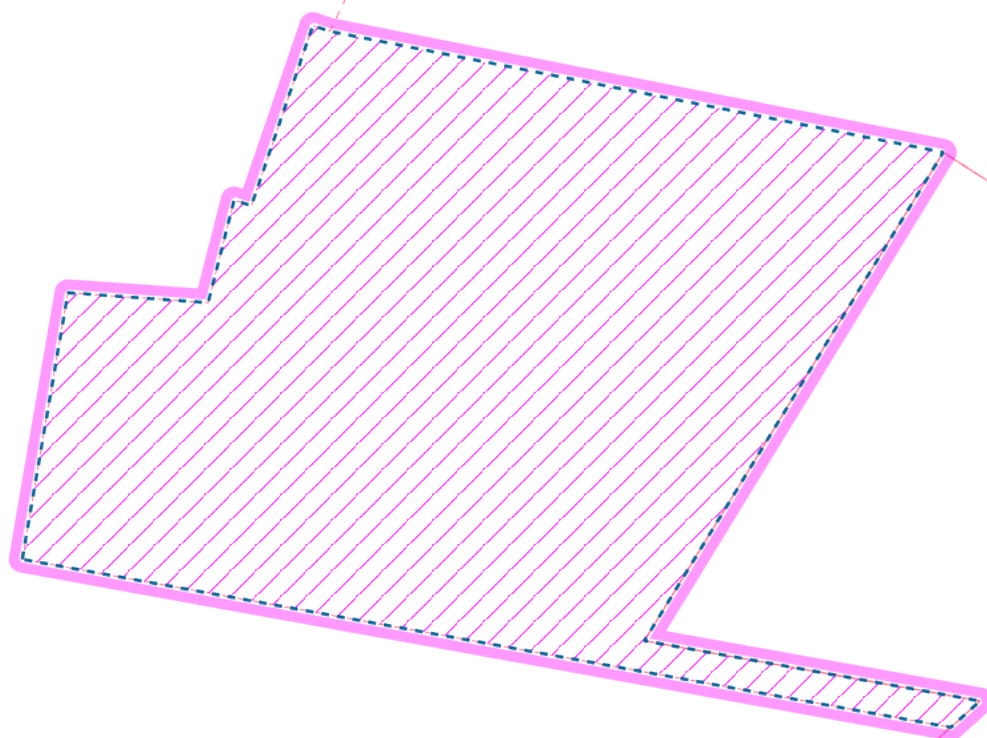

Obiekty poligonowe szkicu  
Grunty