


Załącznik nr 9, 3-K, pow. 0,2000 ha

Stan na: 13-05-2019
Skala 1:1197

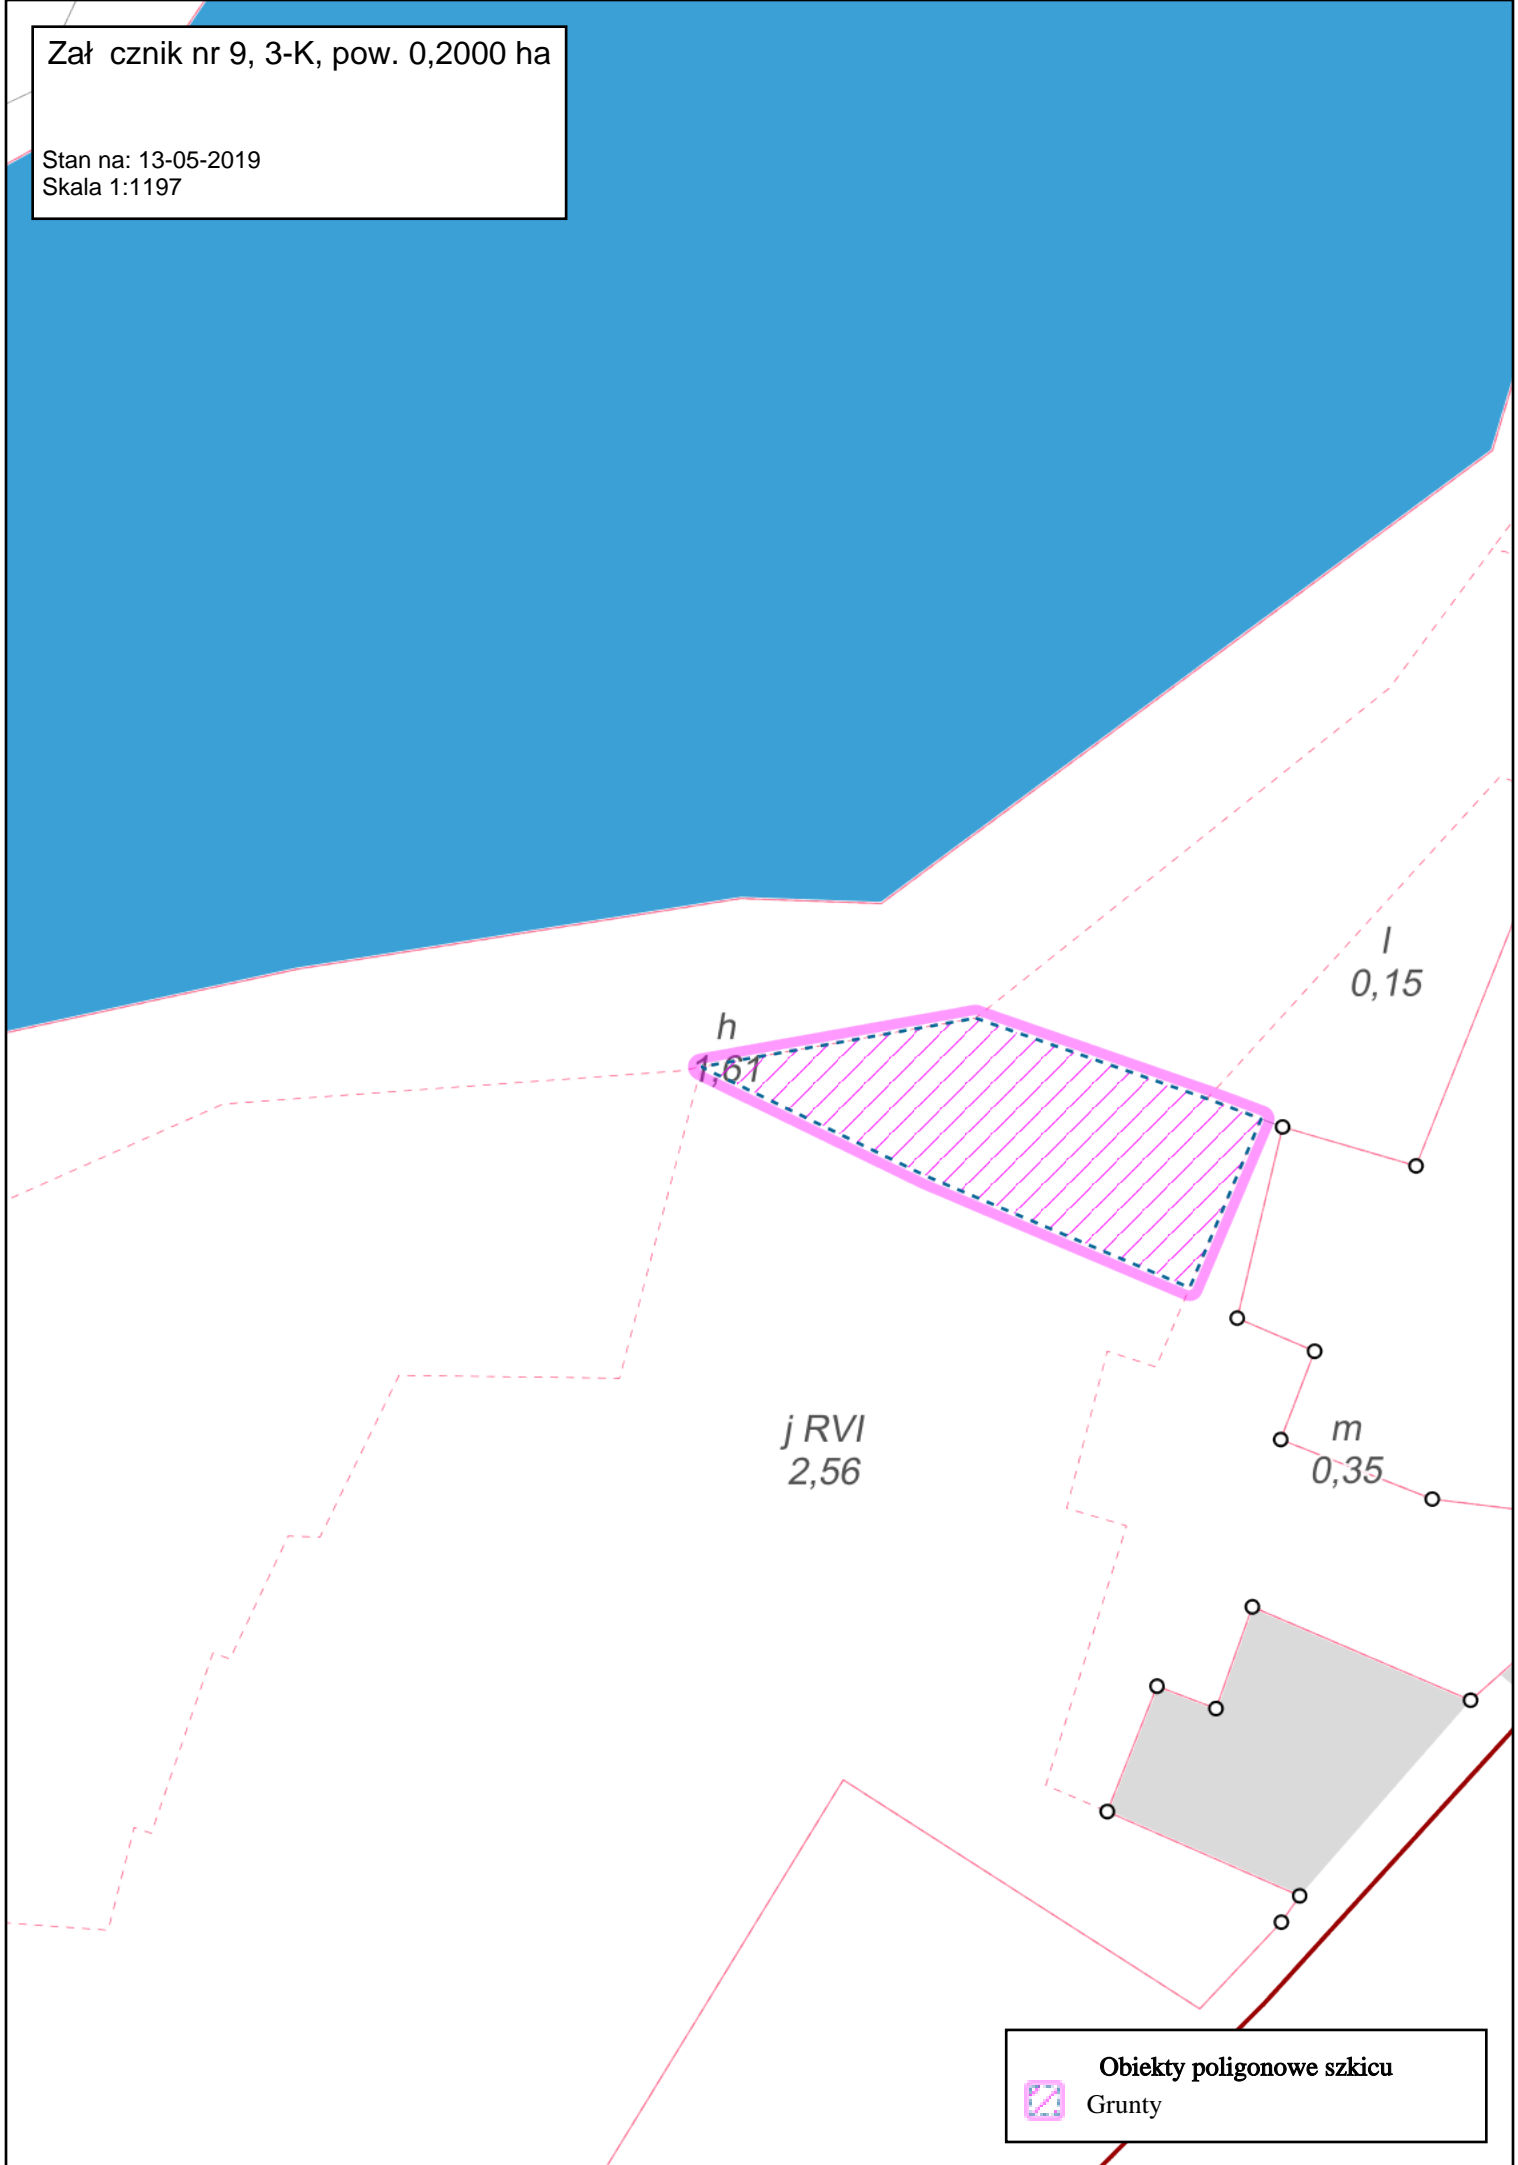

Obiekty poligonowe szkicu
Grunty